

begane grond

1 : 50

## Blok 1 / Blok 2

**Tussenwoning**

bouwnummer(s): 02, 03, 04, 07, 08, 09, 10, 11



Voorbehoud

- Getoonde Artist Impression is indicatief. Voor de exacte kleur en materialisatie verwijzen we u naar de kleur- en materiaalstaat.



opdrachtgever:

OC Vroondaal VOF  
Stadsplateau 14  
3521AZ Utrecht

project:

Flair10

locatie:

Thomas Mannsingel  
Den Haag

onderdeel:

Tussenwoning - begane grond




**Thunnissen**

formaat: **A3**

datum: **15-06-2022**

tekeningnummer: **VK-X.00**

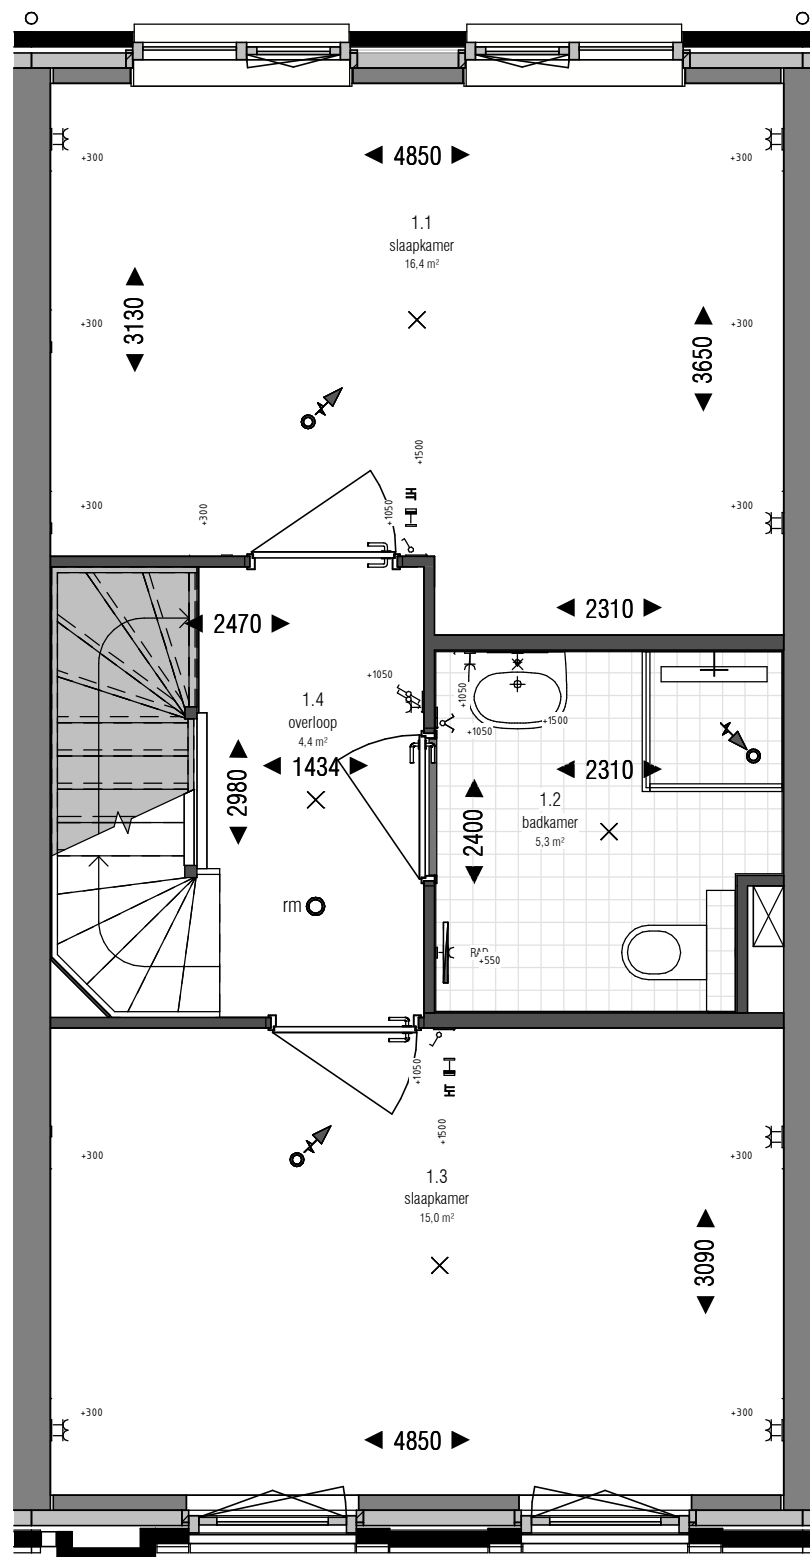

## 1e verdieping

1 : 50

## Blok 1 / Blok 2

### Tussenwoning

bouwnummer(s): 02, 03, 04, 07, 08, 09, 10, 11



Voorbehoud

- Getoonde Artist Impression is indicatief. Voor de exacte kleur en materialisatie verwijzen we u naar de kleur- en materiaalstaat.



opdrachtgever:

OC Vroondaal VOF  
Stadsplateau 14  
3521AZ Utrecht

project:

Flair10

locatie:

Thomas Mannsingel  
Den Haag

onderdeel:

Tussenwoning - 1e verdieping




Thunnissen

formaat: A3

datum: 15-06-2022

tekeningnummer: VK-X.01

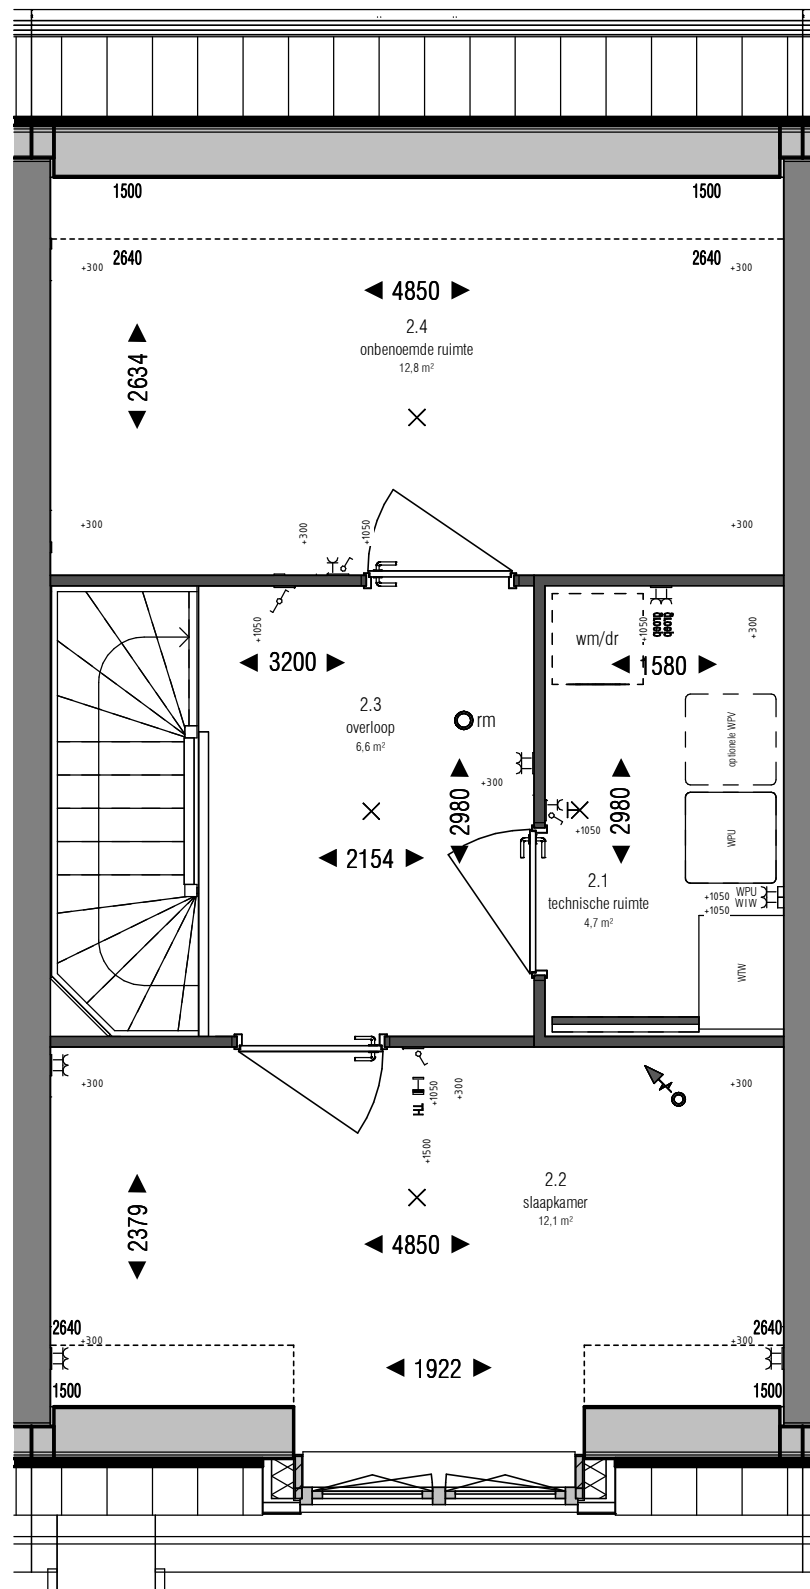

2e verdieping

1 : 50

**Blok 1 / Blok 2**

**Tussenwoning**

bouwnummer(s): 02, 03, 04, 07, 08, 09, 10, 11



Voorbehoud

- Getoonde Artist Impression is indicatief. Voor de exacte kleur en materialisatie verwijzen we u naar de kleur- en materiaalstaat.



opdrachtgever:

OC Vroondaal VOF  
Stadsplateau 14  
3521AZ Utrecht

project:

Flair10

locatie:

Thomas Mannsingel  
Den Haag

onderdeel:


Tussenwoning - 2e verdieping



formaat: A3

datum: 15-06-2022

tekeningnummer: **VK-X.02**

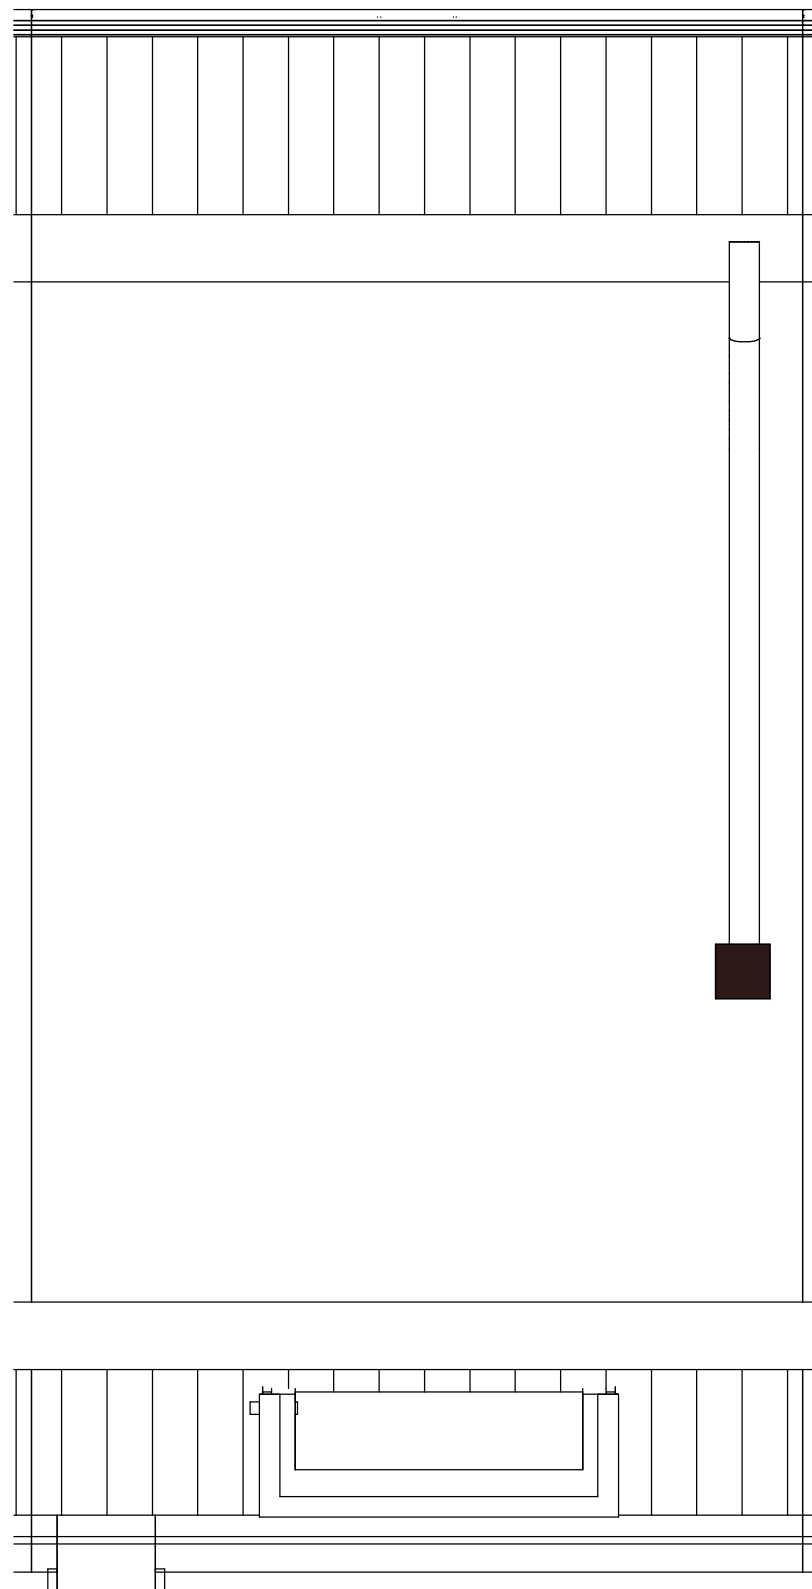

dakaanzicht

1 : 50

## Blok 1 / Blok 2

**Tussenwoning**  
bouwnummer(s): 02, 03, 04, 07, 08, 09, 10, 11

Voorbehoud  
- Getoonde Artist Impression is indicatief. Voor de exacte kleur en materialisatie verwijzen we u naar de kleur- en materiaalstaat.





opdrachtgever:  
OC Vroondaal VOF  
Stadsplateau 14  
3521AZ Utrecht  
project:  
Flair10  
locatie:  
Thomas Mannsingel  
Den Haag  
onderdeel:  
Tussenwoning - dakverdieping



formaat: A3  
datum: 15-06-2022

tekeningnummer: **VK-X.03**

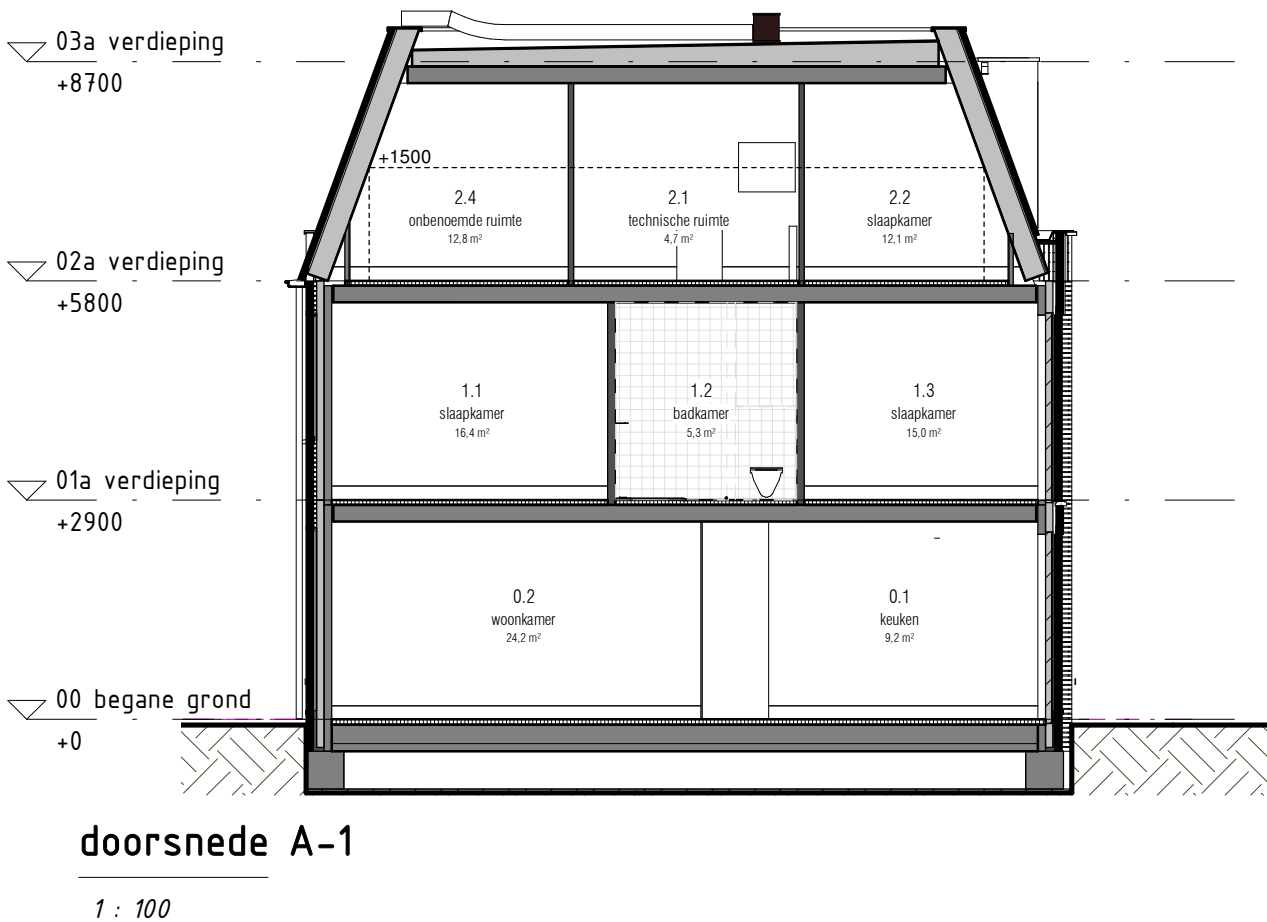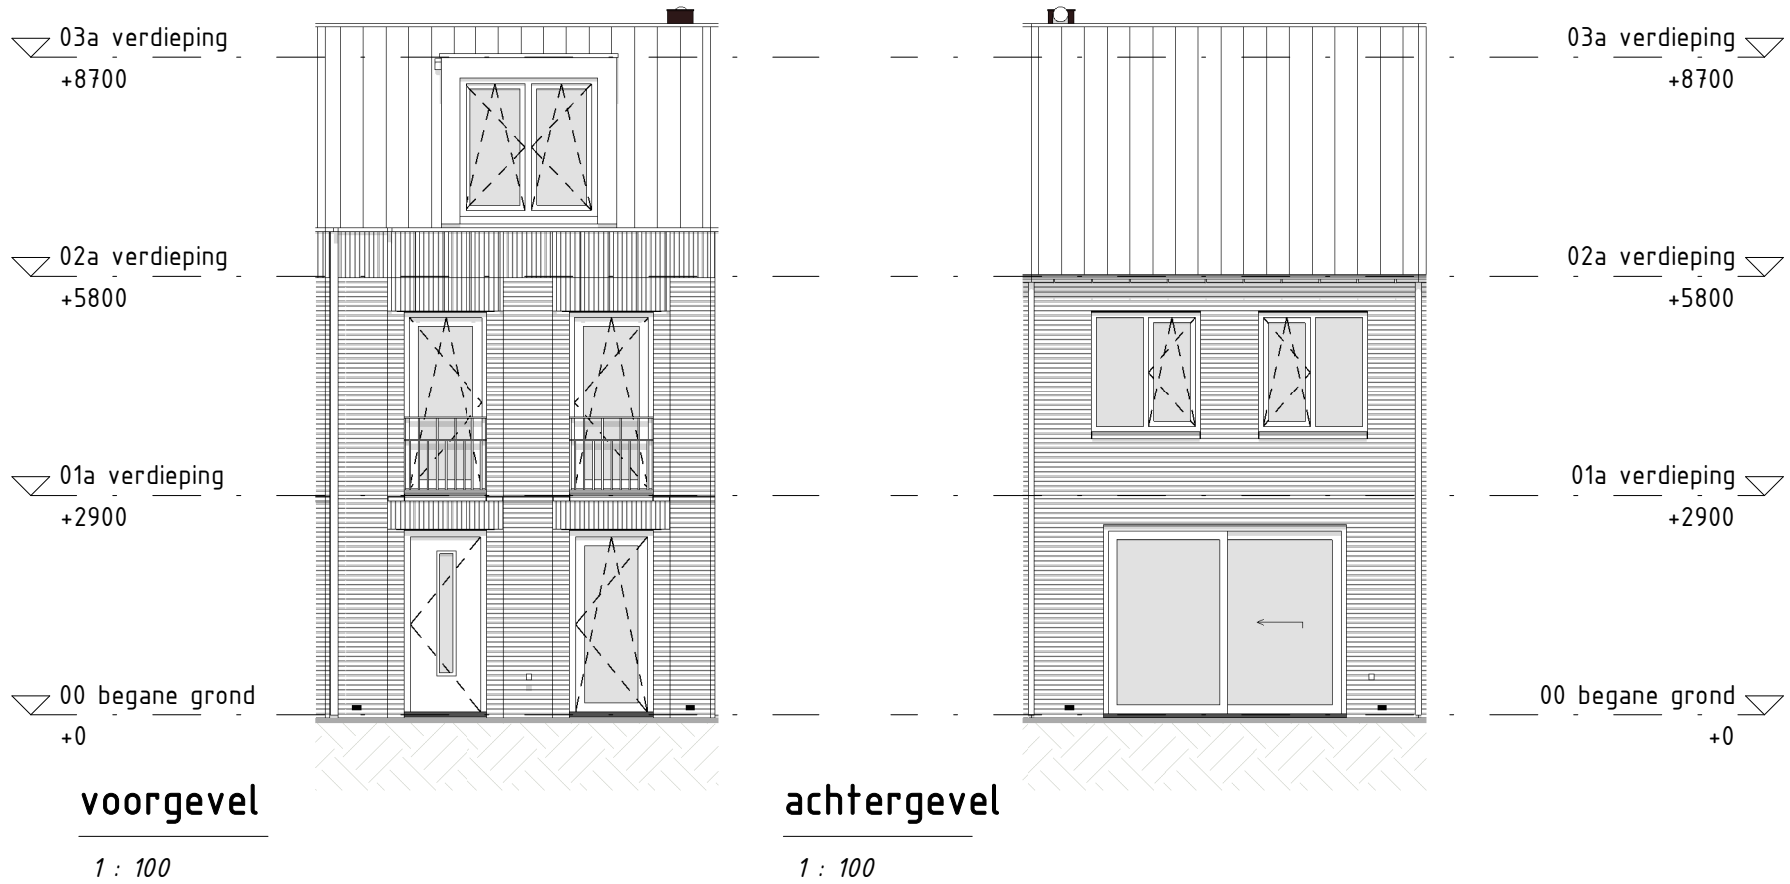

## Blok 1 / Blok 2

**Tussenwoning SP**  
 bouwnummer(s): 02, 03, 04, 07, 08, 09, 10, 11

Voorbehoud  
 - Getoonde Artist Impression is indicatief. Voor de exacte kleur en materialisatie verwijzen we u naar de kleur- en materiaalstaat.



opdrachtgever:  
**OC Vroondaal VOF**  
 Stadsplateau 14  
 3521AZ Utrecht

project:  
**Flair10**

locatie:  
**Thomas Mannsingel**  
**Den Haag**

onderdeel:  
**Tussenwoning - gevelaanzichten**



formaat: **A3**  
 datum: **15-06-2022**

tekeningnummer: **VK-X.10**