


hoogte privacyscherm = 1800mm

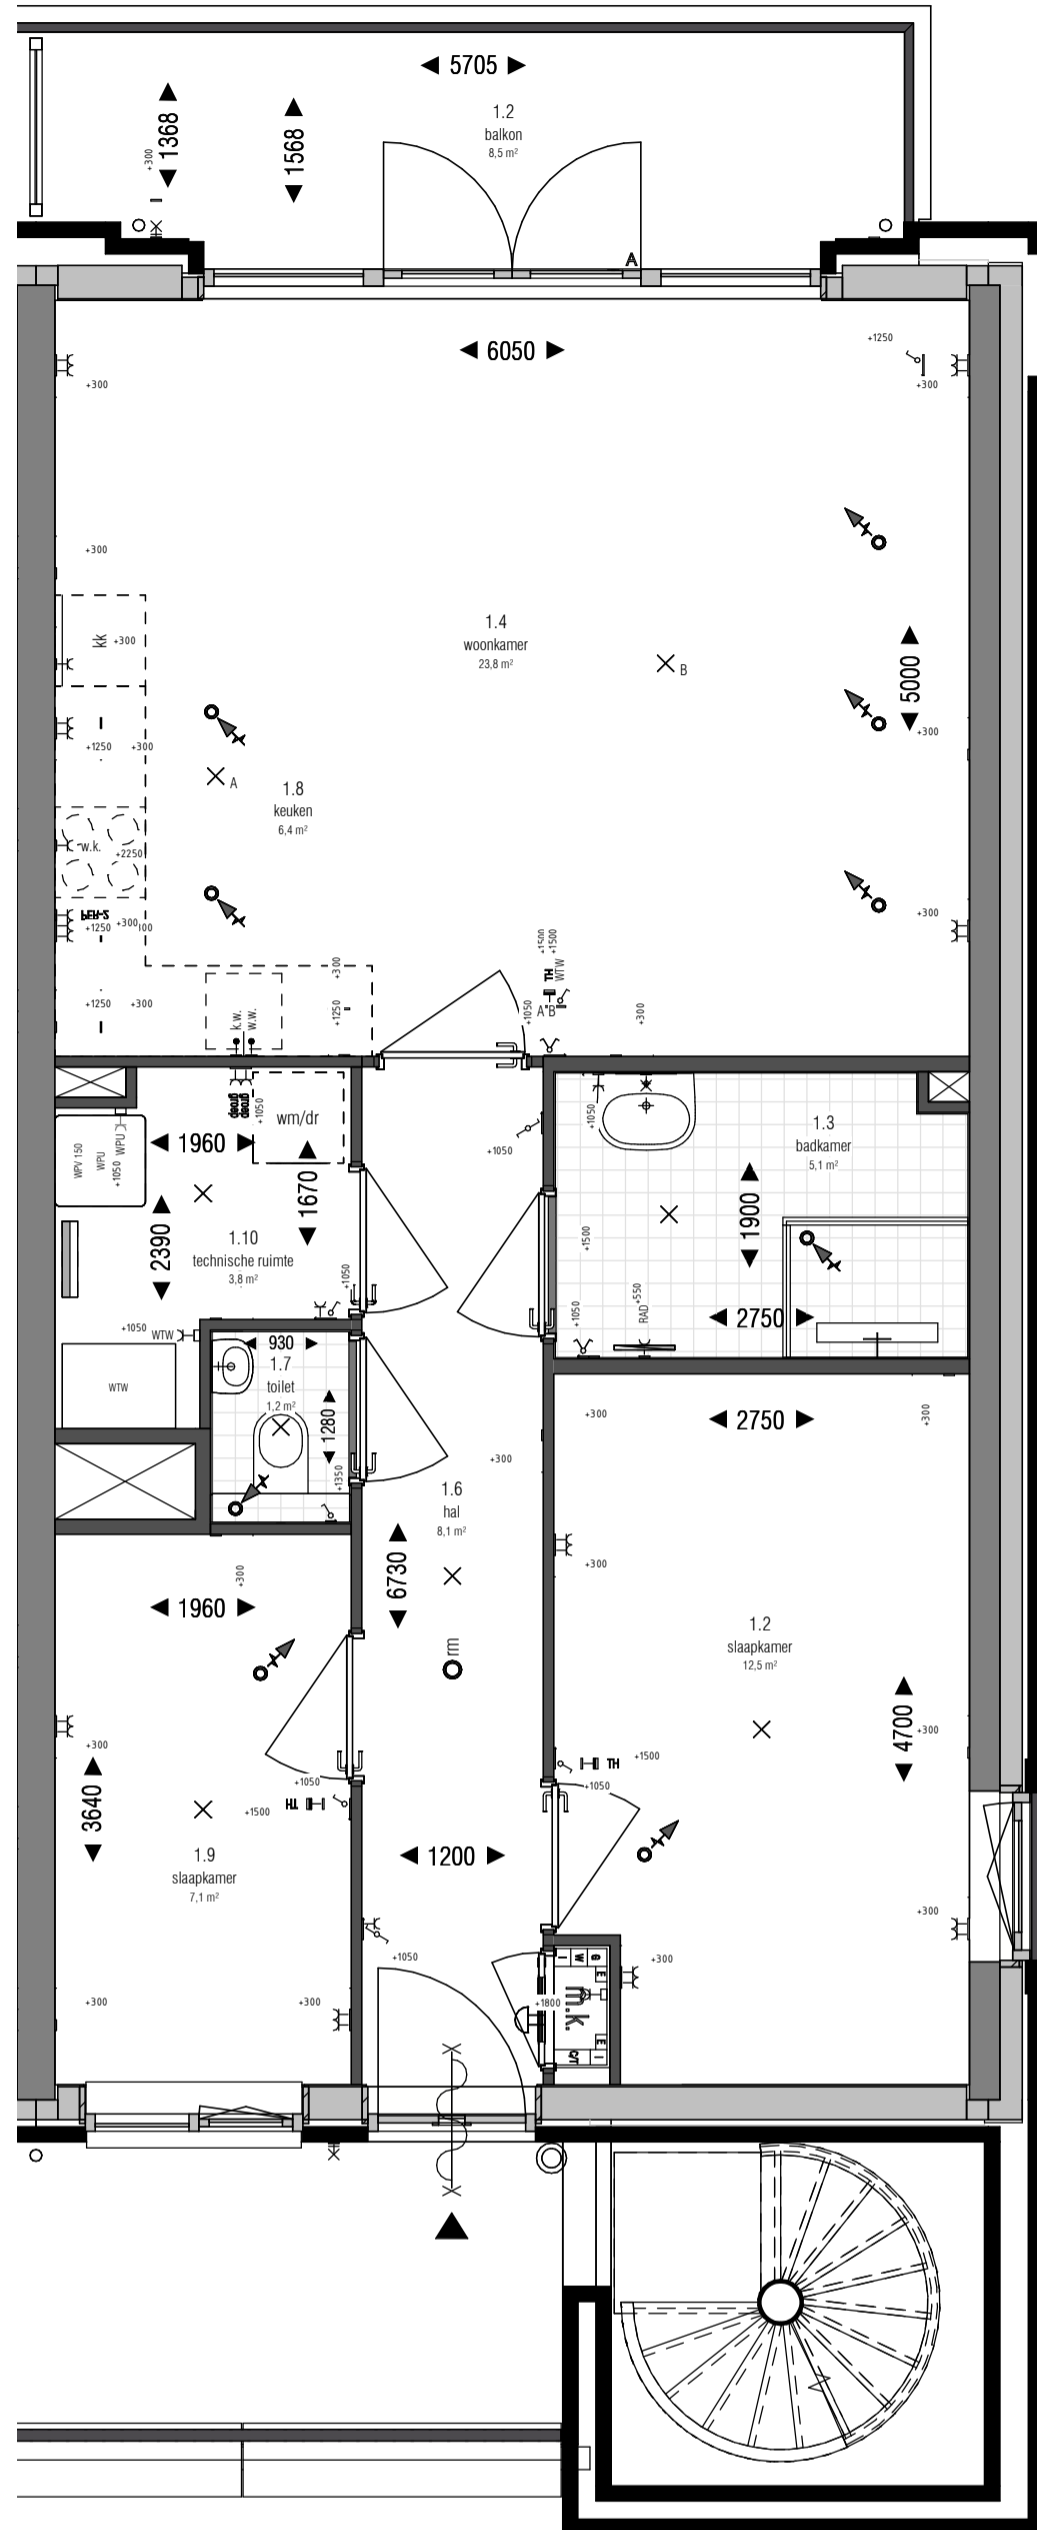

1e verdieping


1 : 50

### Blok 3

Type D3  
bouwnummer(s): 16



Voorbehoud:  
- Getoonde Artist Impression is indicatief. Voor de exacte kleur en materialisatie verwijzen we u naar de kleur- en materiaalstaat.

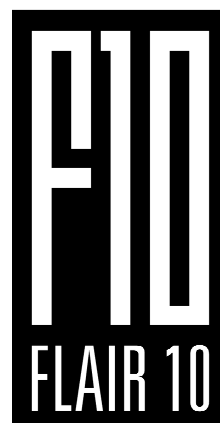

opdrachtgever:  
OC Vroondaal VOF  
Stadsplateau 14  
3521AZ Utrecht  
project:  
Flair10  
locatie:  
Thomas Mannsingel  
Den Haag  
onderdeel:  
appartement D3



formaat: A2  
datum: 15-06-2022

tekeningnummer: VK-03.D3